


УКВ антенна

41 блок УКВ


Антенна Ш3 Земля

43 блок КСДВ ПЧ

45 блок УНЧ

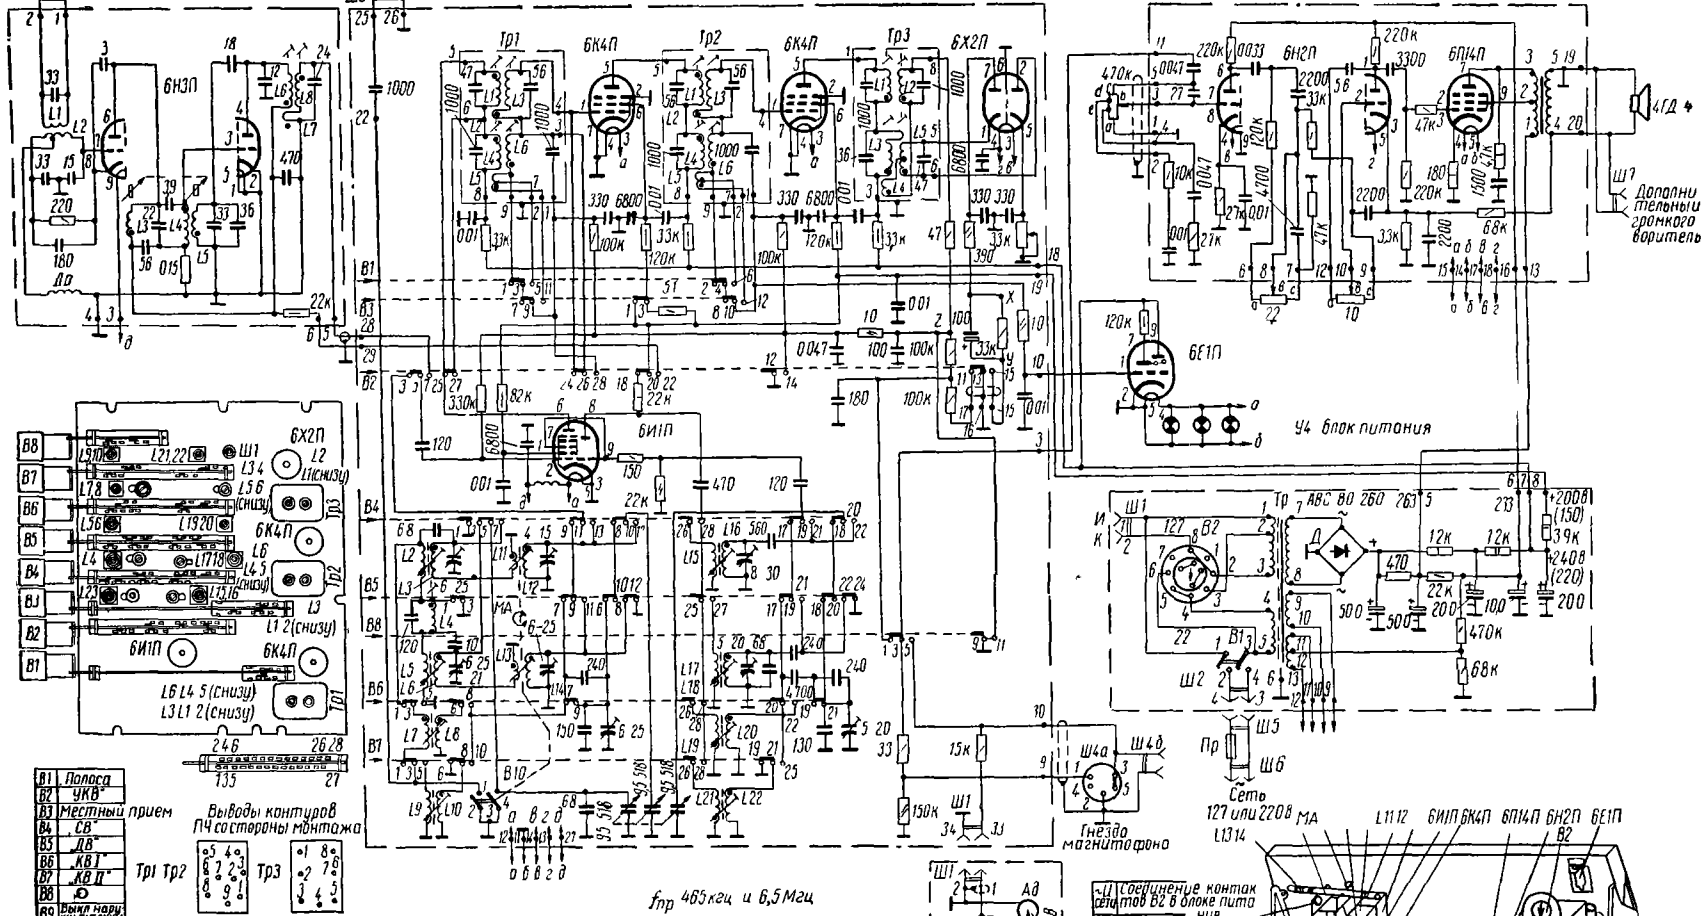

Дополни
теплыми
срнжнего
воритель

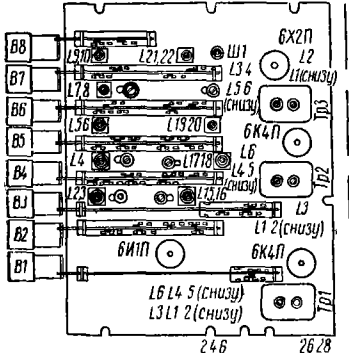


81	Полоса
82	УКВ
83	Местный прием
84	СВ
85	ДВ
86	АВ I
87	АВ II
88	Д
89	Выкл гарн.
	УКВ антенна


Выходы контуров ПЧ со стороны мдтпажа	
Тр1	1 2 3 4 5 6
Тр2	1 2 3 4 5 6
Тр3	1 2 3 4 5 6



fпр 465кГц и 6,5МГц

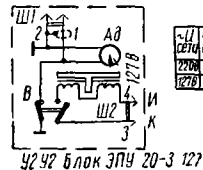

Ш1 Соединение контак сетчат В2 в блоке пита ния

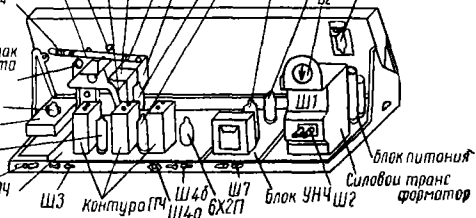

Вэф-Радио, Вэф-Радиодия